

ANTALYA (BÜYÜKŞEHİR) DEMRE BELEDİYESİ

MAHALLE : KARABUCAK MAHALLESİ

ADA/PARSEL NO: 244 ADA 7 PARSEL İLE 247 ADA 4, 5, 6, 7 VE 8 PARSEL

PAFTA NO: P23-B-25-D-3-D

MEVCUT PLAN


1/1000 ÖLÇEKLİ UYGULAMA İMAR PLANI DEĞİŞİKLİĞİ

PLAN NOTU:

-Planda belirtilen yapı yaklaşma mesafelerine uyulacaktır.


ÖLÇEK: 1/1500

ÖNERİ PLAN

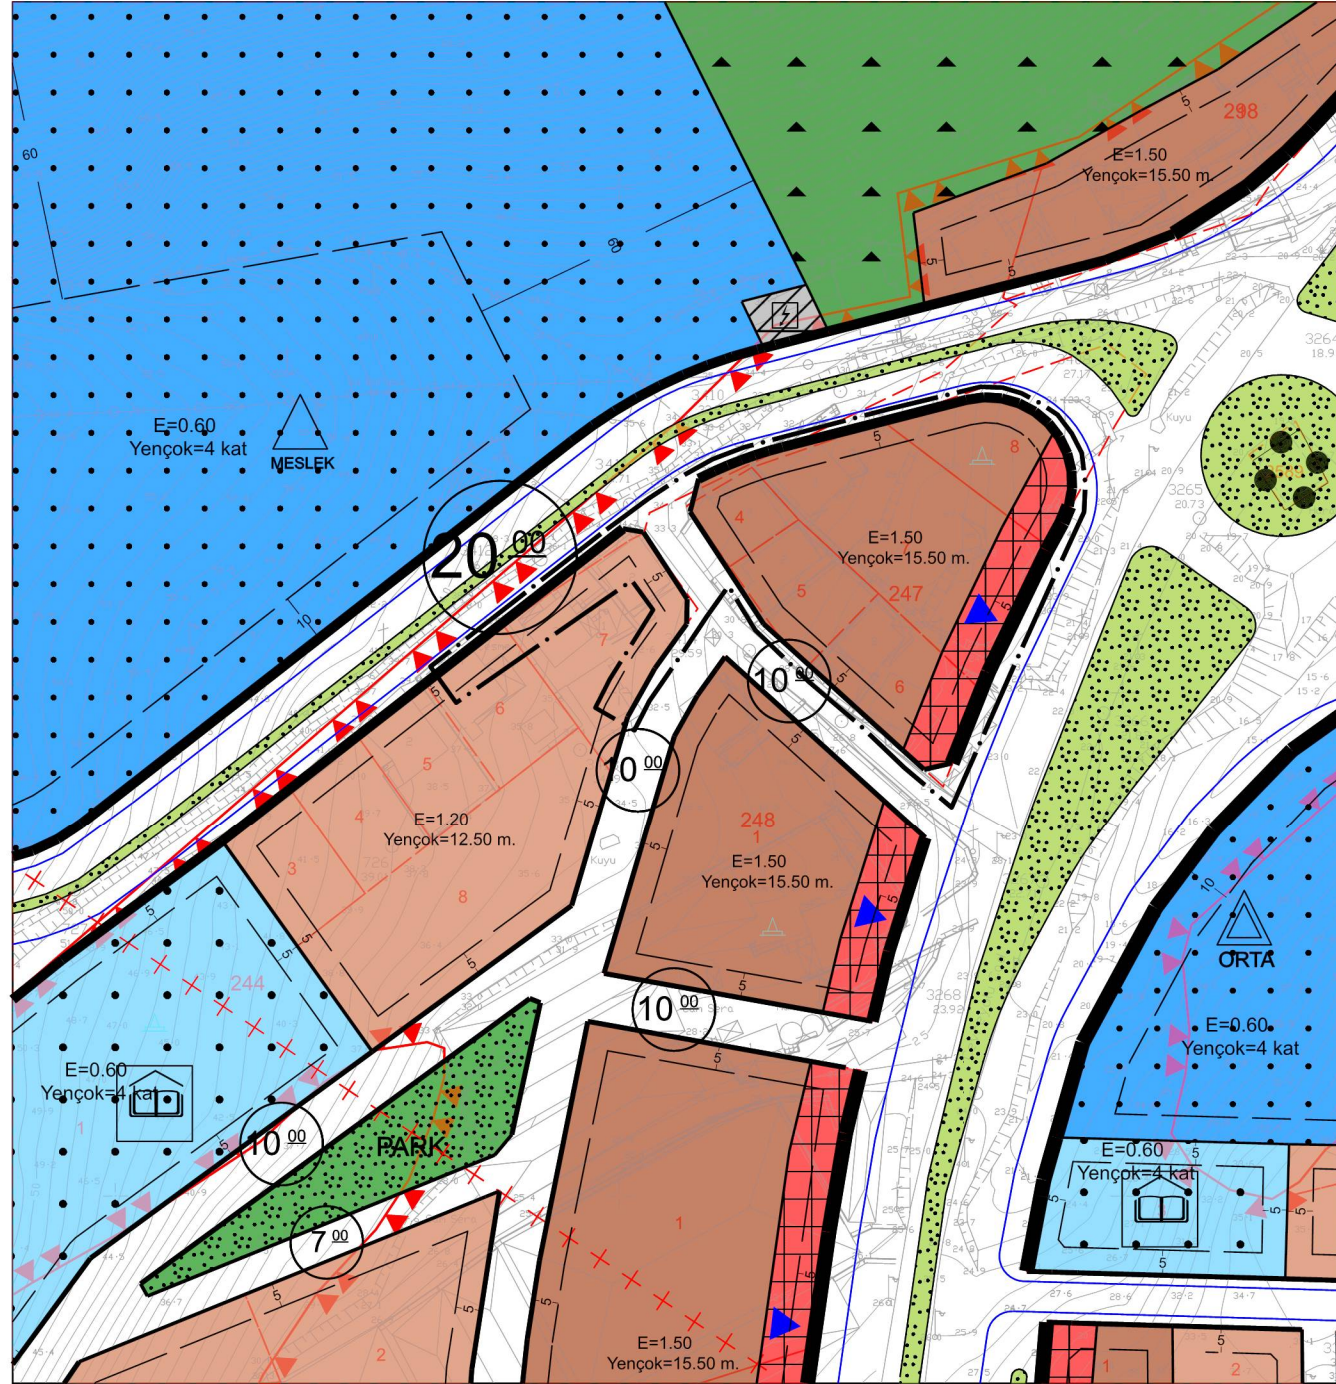

GÖSTERİM (LEJAND)

	PLAN DEĞİŞİKLİĞİ ONAMA SINIRI		E=1.20 Yençok=12.50 m.	YERLEŞİK KONUT ALANI
	MÜLKİYET SINIRI		E=1.50 Yençok=15.50 m.	YOL BOYU TİCARET ALANI

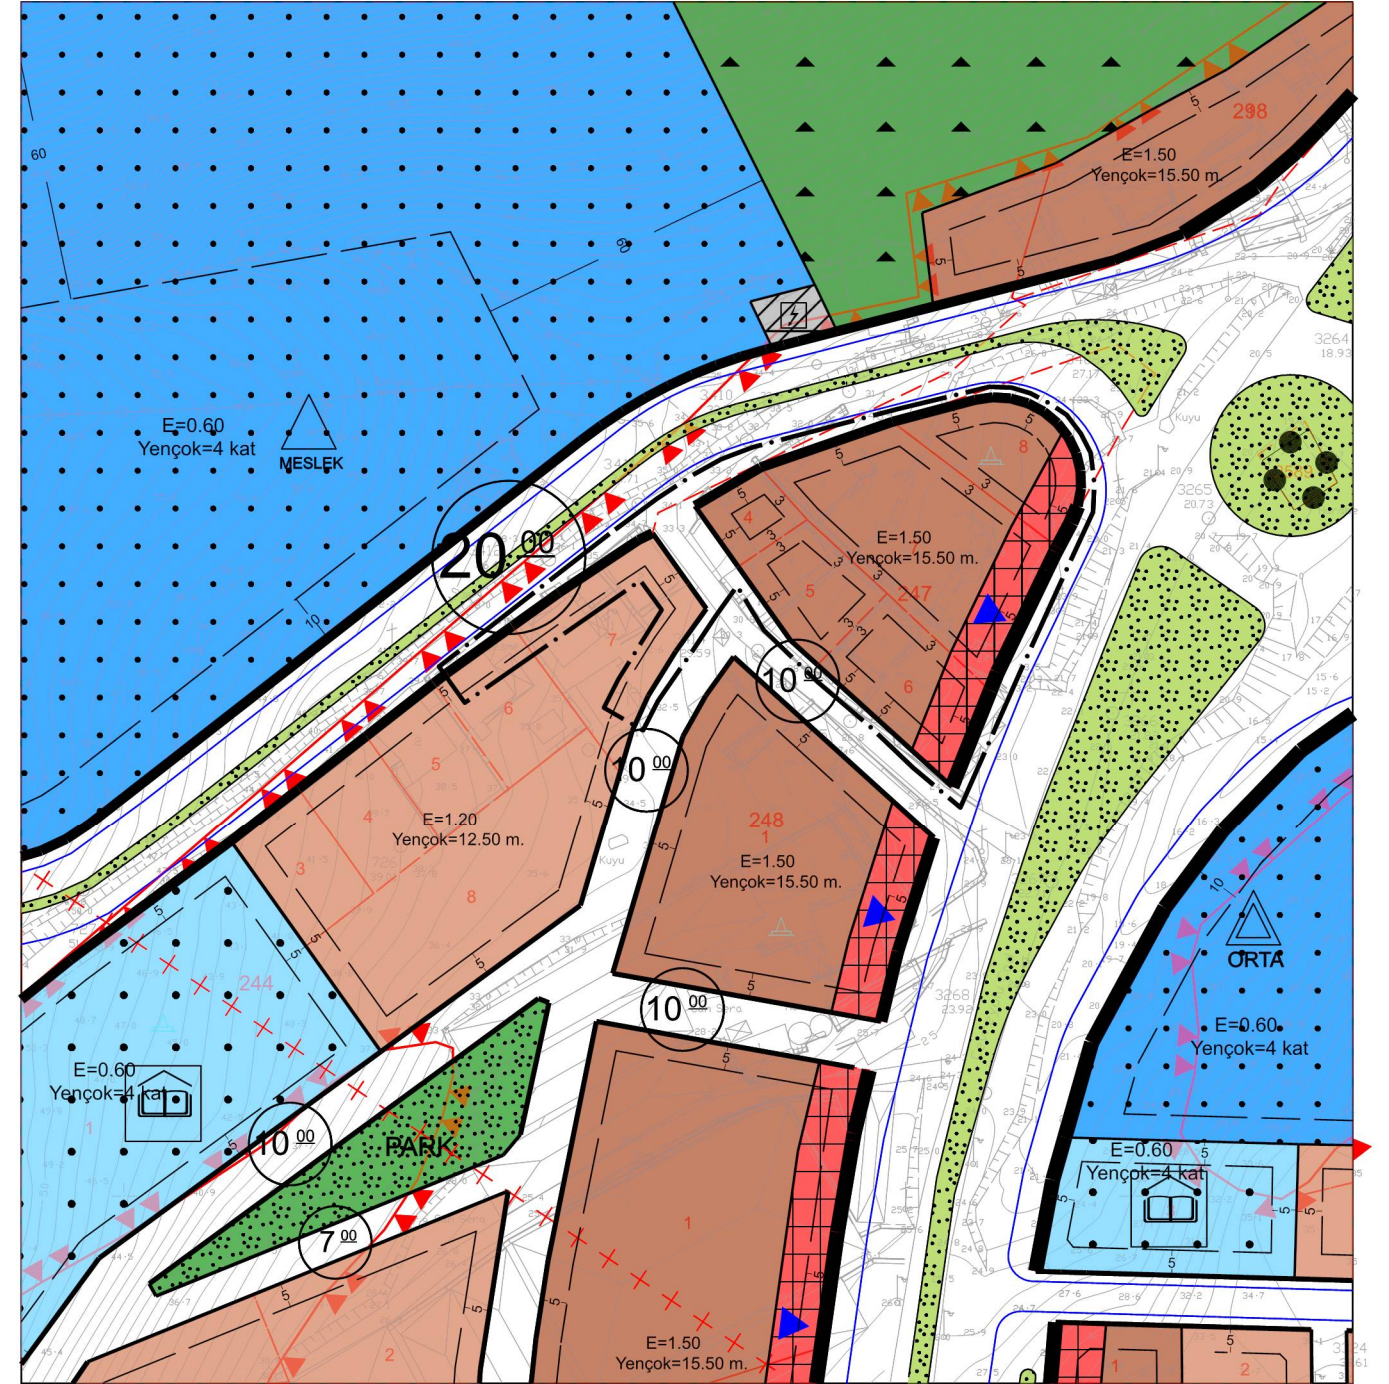

GÖSTERİM (LEJAND)

	PLAN DEĞİŞİKLİĞİ ONAMA SINIRI		E=1.20 Yençok=12.50 m.	YERLEŞİK KONUT ALANI
	MÜLKİYET SINIRI		E=1.50 Yençok=15.50 m.	YOL BOYU TİCARET ALANI