

ANTALYA (BÜYÜKŞEHİR) DEMRE BELEDİYESİ

MAHALLE: BEYMELEK MAHALLESİ

ADA/PARSEL NO: 141 ADA 1 PARSEL,

1292 PARSEL İLE ÇEVRESİ


PAFTA NO: P24-D-01-A-2-A VE P24-D-01-A-2-D

MEVCUT PLAN

1/1000 ÖLÇEKLİ UYGULAMA İMAR PLANI DEĞİŞİKLİĞİ


ÖLÇEK: 1/2500

ÖNERİ PLAN

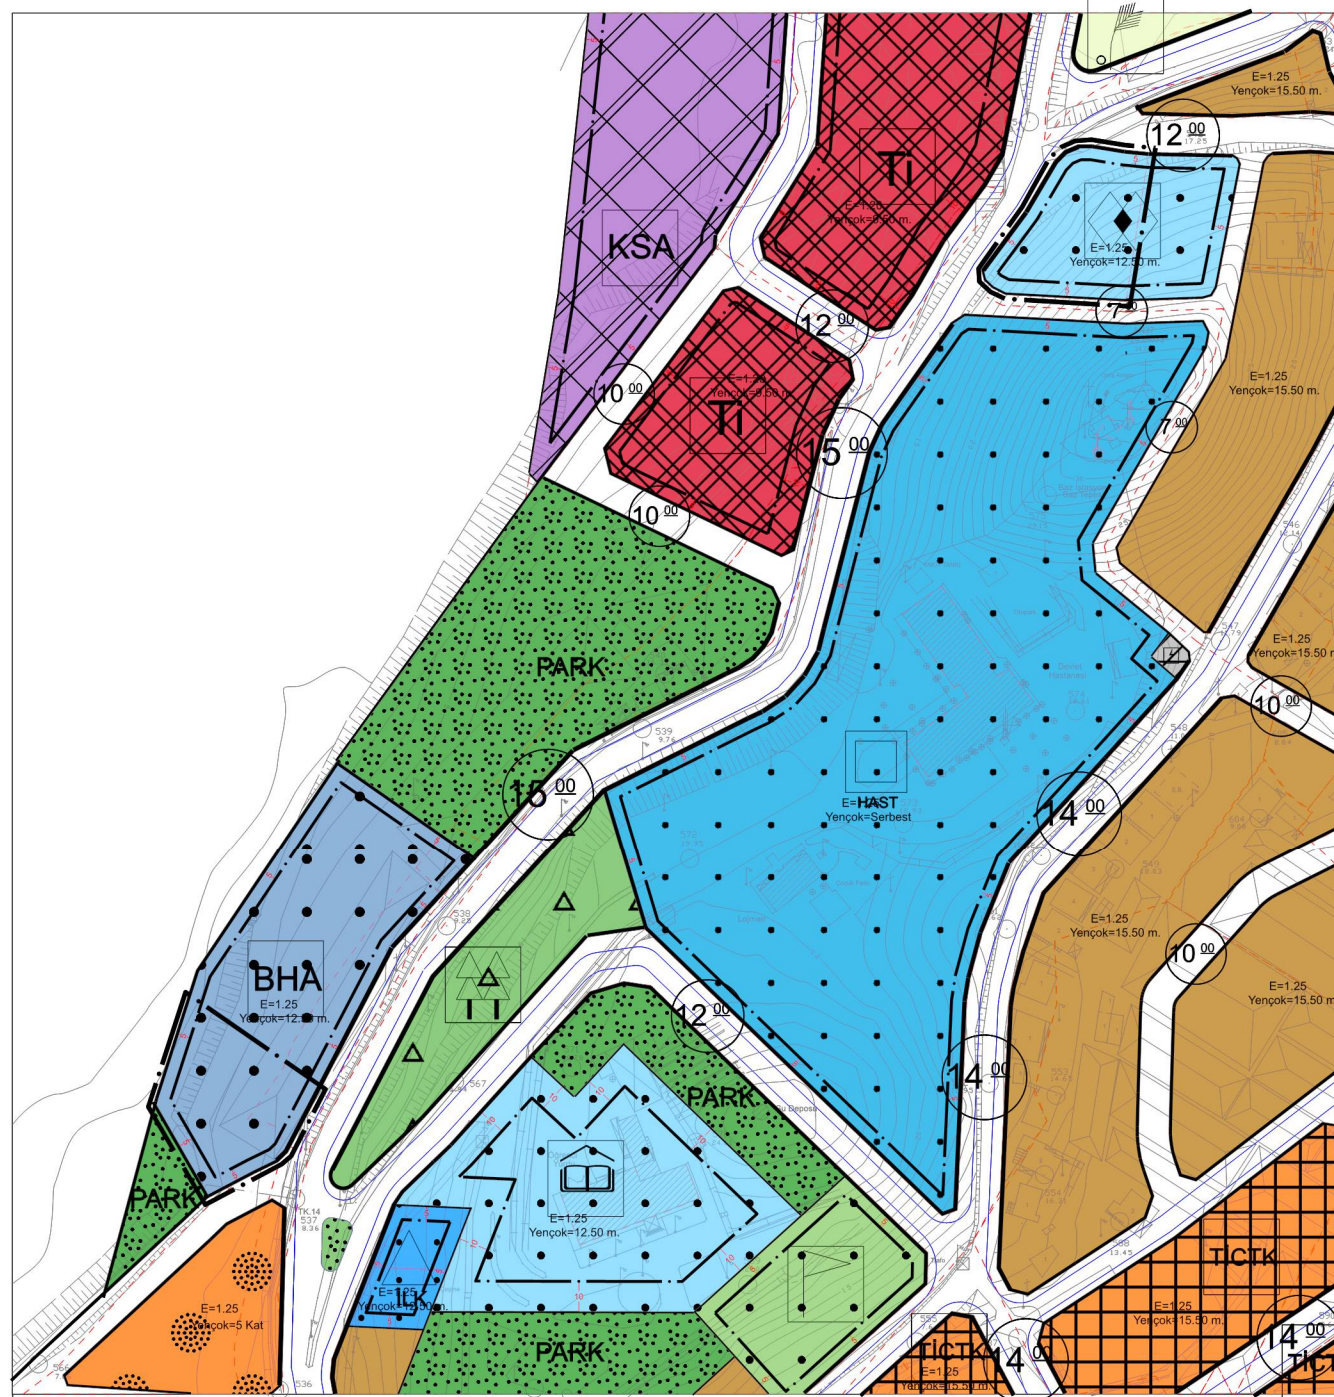

GÖSTERİM (LEJAND)

	PLAN DEĞİŞİKLİĞİ ONAMA SINIRI		YAPI YAKLAŞMA SINIRI		SOSYAL TESİS ALANI
	MÜLKİYET SINIRI		BELEDİYE HİZMET ALANI		

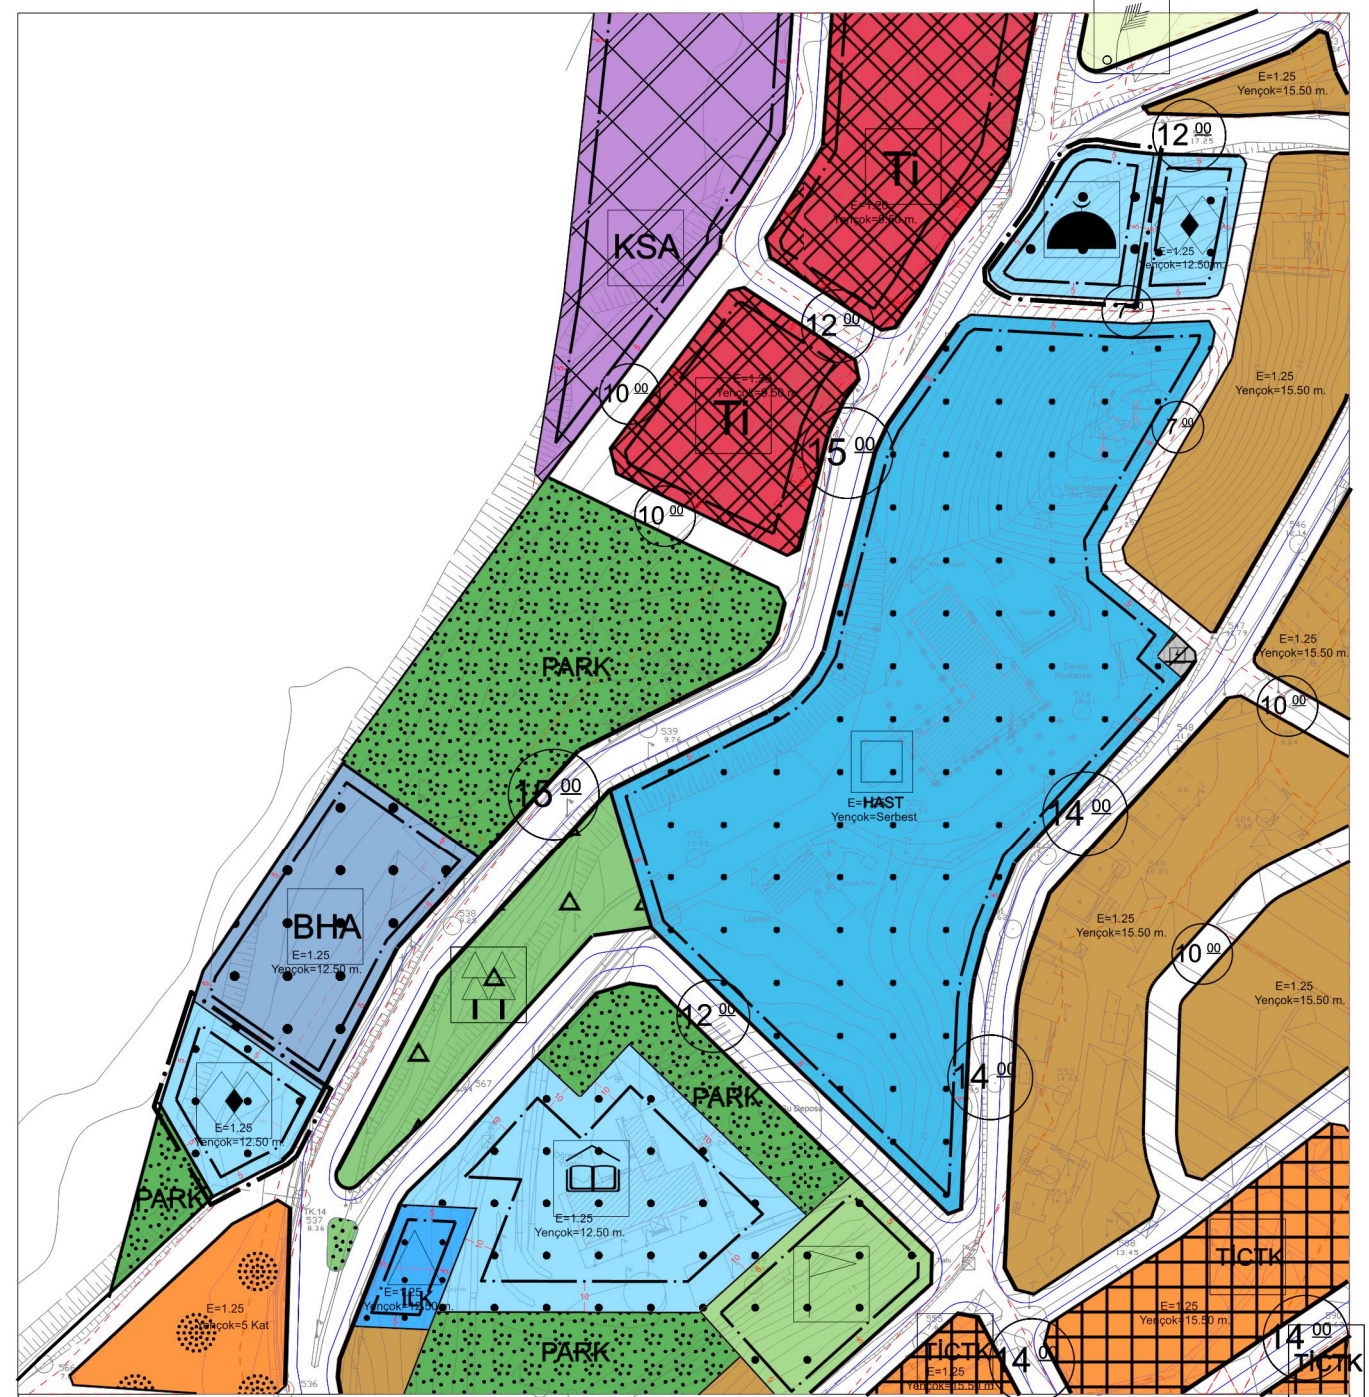

GÖSTERİM (LEJAND)

	PLAN DEĞİŞİKLİĞİ ONAMA SINIRI		YAPI YAKLAŞMA SINIRI		SOSYAL TESİS ALANI
	MÜLKİYET SINIRI		CAMI		