



T.C.  
ANTALYA DEMRE BELEDİYESİ  
FEN İŞLERİ MÜDÜRLÜĞÜ

# 1/1000 ÖLÇEKLİ UYGULAMA İMAR PLANI DEĞİŞİKLİĞİ

## İ L A N

Antalya Büyükşehir Belediyesi İmar ve Şehircilik Dairesi Başkanlığının 08.06.2022 tarihli ve E-90852262-115.01.06-162526 sayılı yazısı ile Antalya Büyükşehir Belediyesi Meclisinin; 1/1000 Ölçekli Uygulama İmar Planı için 16.05.2022 tarih ve 428 sayılı Belediye Meclis Kararı ve Demre Belediye Meclisinin 02.03.2022 tarih ve 06 sayılı kararı doğrultusunda;

1 – Beymelek Mahallesi 146, 147, 148 ve 149 Adalarda maddi hatanın giderilmesine yönelik “Yençok=9.50m” ibaresinin “Yençok=12.50m” olarak düzeltilmesine ilişkin hazırlanan 1/1000 ölçekli Uygulama İmar Planı Değişikliği (PİN: UİP-07350760)

5216 sayılı Büyükşehir Belediyesi Kanununun 7/b ve 14. maddeleri uyarınca Antalya Büyükşehir Belediye Meclisinin ve 3194 Sayılı İmar Kanunu'nun 8. Maddesi uyarınca Demre Belediye Meclisinin yukarıda yazılı ilgili Kararları doğrultusunda onaylanmıştır.

Onaylanan bahse konu 1/1000 ölçekli Uygulama İmar Planı Değişikliği 20.06.2022 ile 20.07.2022 tarihleri arasında 30 (Otuz) gün süre ile Belediyemiz ilan panosunda askıya çıkartılmış olup, eş zamanlı olarak ilgili mahalle muhtarlığı, değişikliğe konu alan ve Belediyemiz internet sayfasında ilan edilecektir.

**İlgililere tebligat yerine geçmek üzere ilan olunur.**

Ufuk KABALAK  
Harita Teknikeri

Mustafa TOPTAŞ  
İnşaat Teknikeri

Yusuf ERBAŞ  
Harita Mühendisi

Salih GÜNAY  
Belediye Başkan Yardımcısı


# ANTALYA (BÜYÜKŞEHİR) DEMRE BELEDİYESİ

MAHALLE: BEYMELEK


ADA/PARSEL NO: 146 , 147 , 148 , 149 ADALAR

PAFTA NO: P24-d-01-a-2-b


MEVCUT PLAN

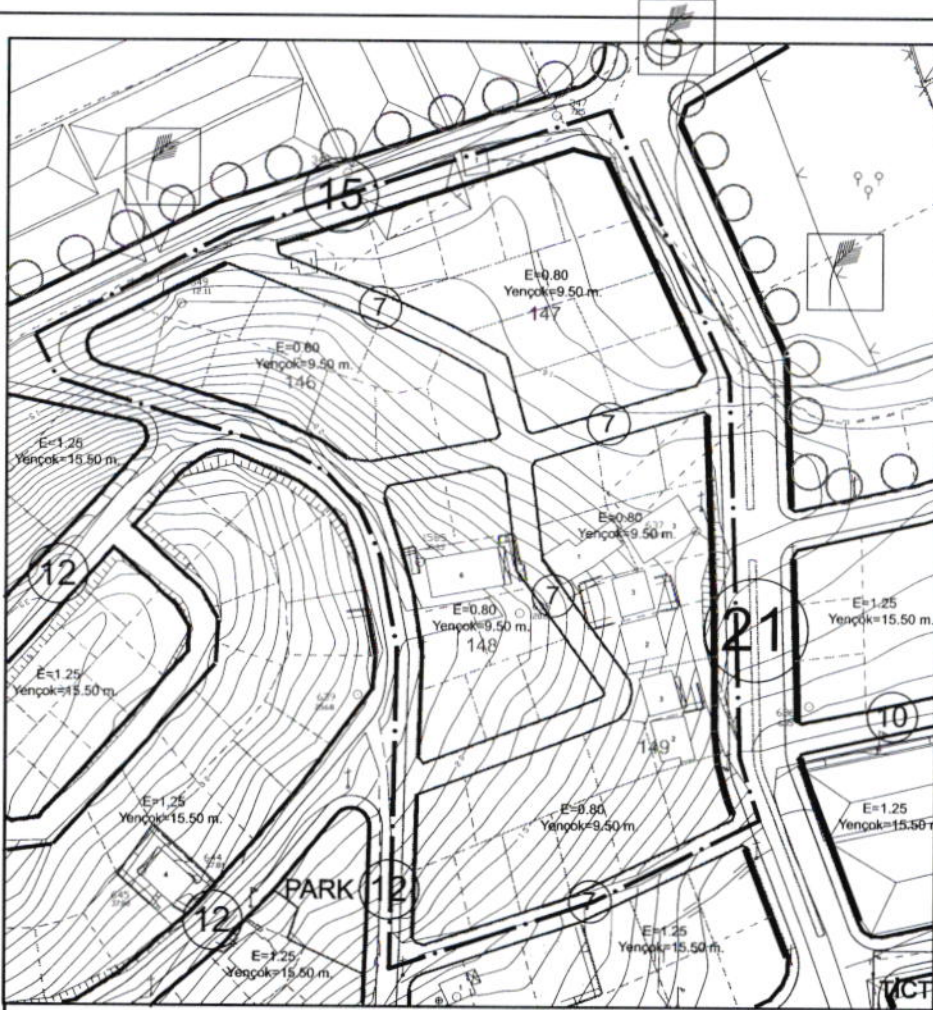

## GÖSTERİM (LEJAND)

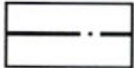

PLAN DEĞİŞİKLİĞİ  
ONAMA SINIRI

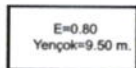


E=0.80  
Yençok=9.50 m. KONUT ALANI  
(E=0.80 , Yençok=9.50m.)

1/1000 ÖLÇEKLİ UYGULAMA İMAR PLANI DEĞİŞİKLİĞİ

ÖLÇEK: 1/1500


ÖNERİ PLAN

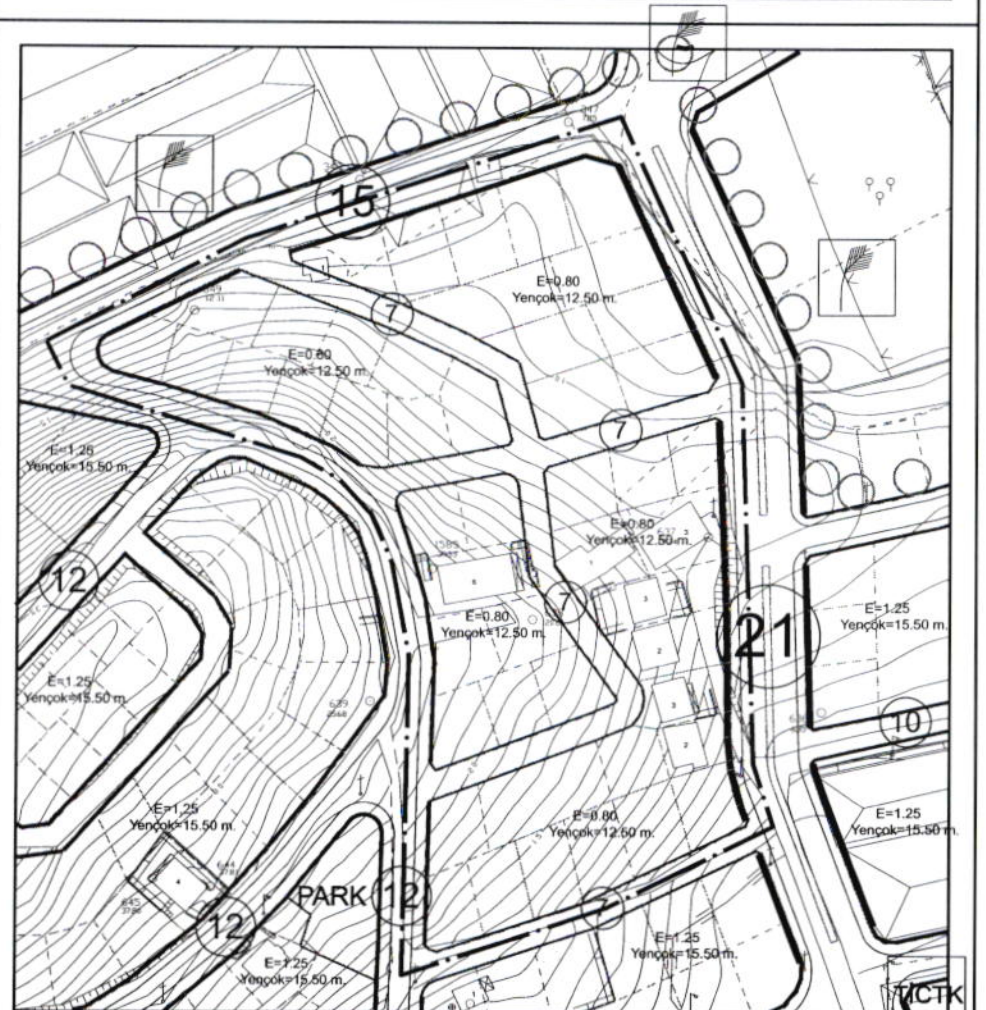

## GÖSTERİM (LEJAND)



PLAN DEĞİŞİKLİĞİ  
ONAMA SINIRI

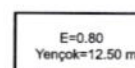

E=0.80  
Yençok=12.50 m. KONUT ALANI  
(E=0.80 , Yençok=12.50m.)